



План застройки площадки для проведения демонстрационного экзамена по КОД № 1 по компетенции «Электромонтаж»

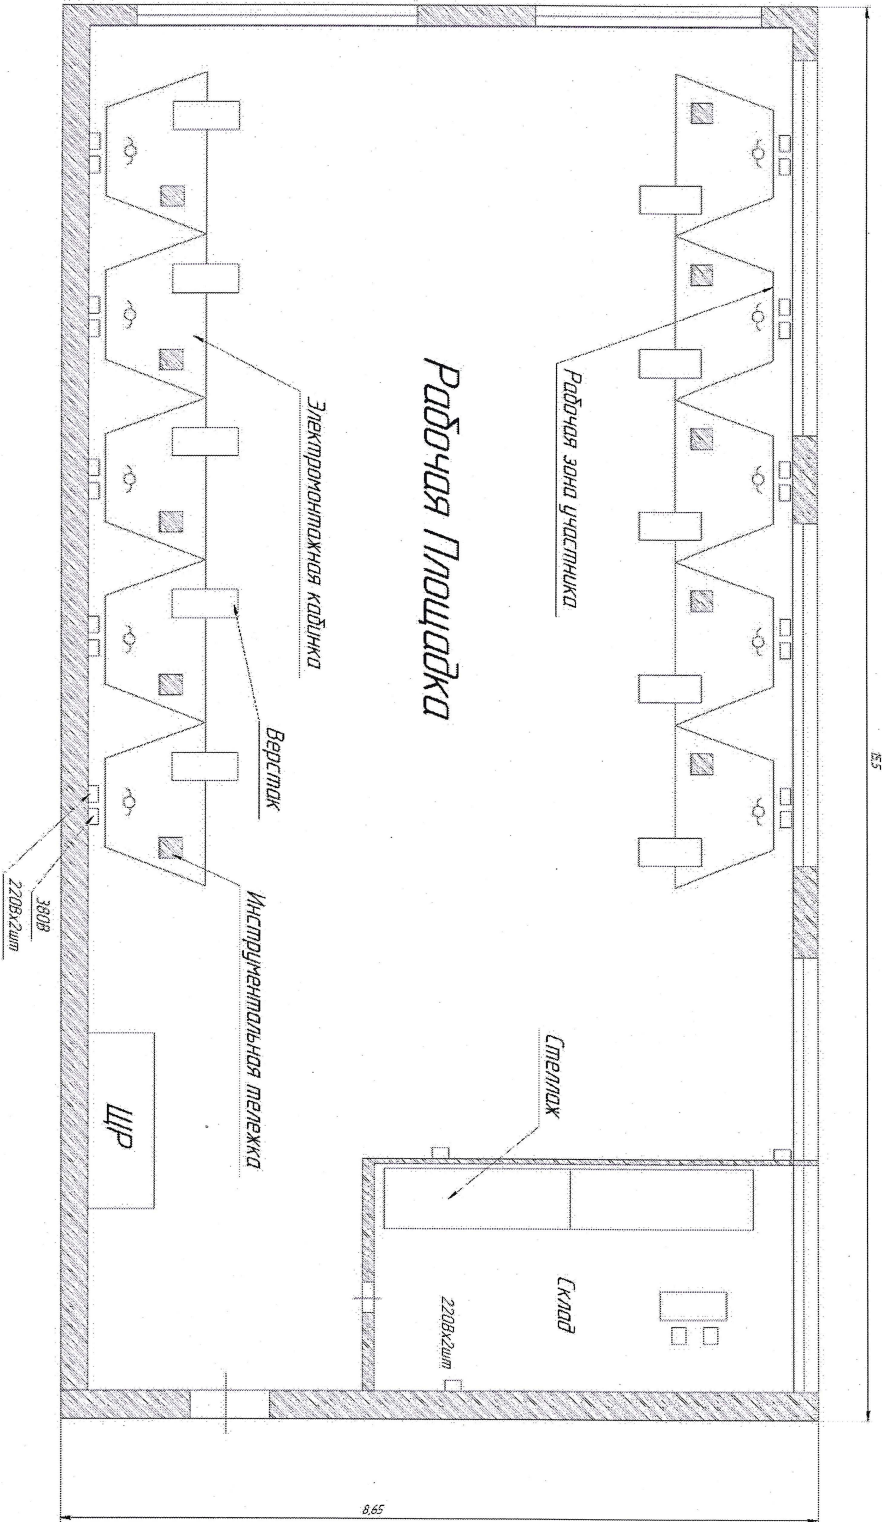

УТВЕРЖДАЮ:
Директор СТИ НИТУ «МИСиС»
А.В. Боева
03 2021г.

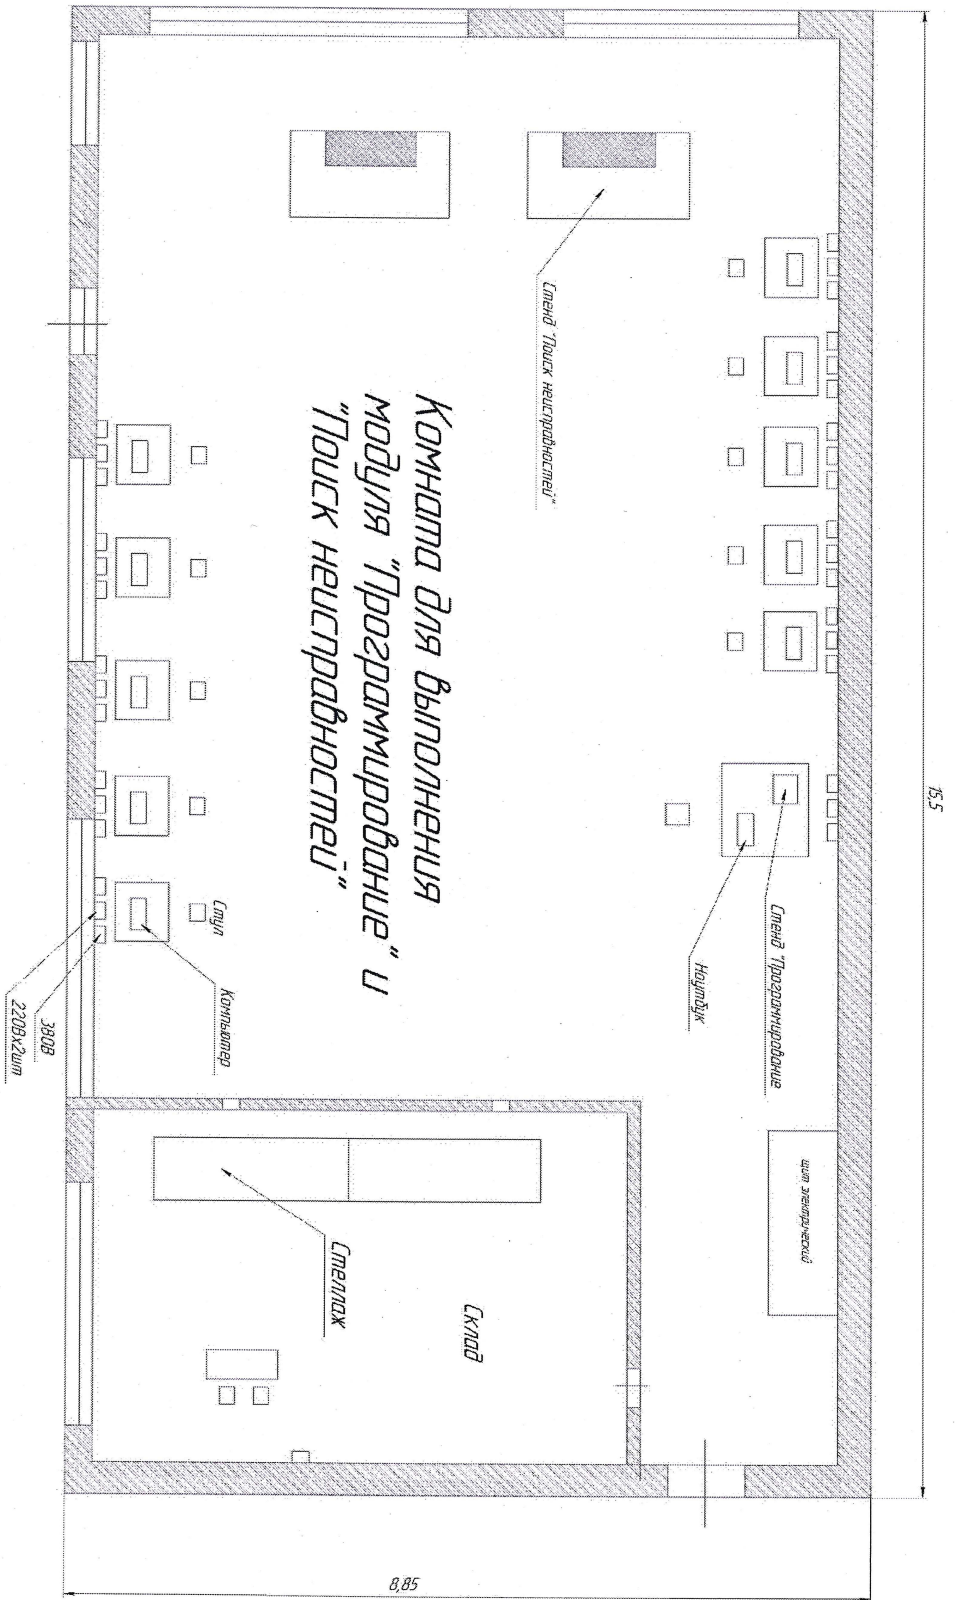


*Комната для выполнения
модуля "Программирование" и
"Толск неусправностей"*



Директор СТИ НИИУ «МИСИС»

А.В. Боева

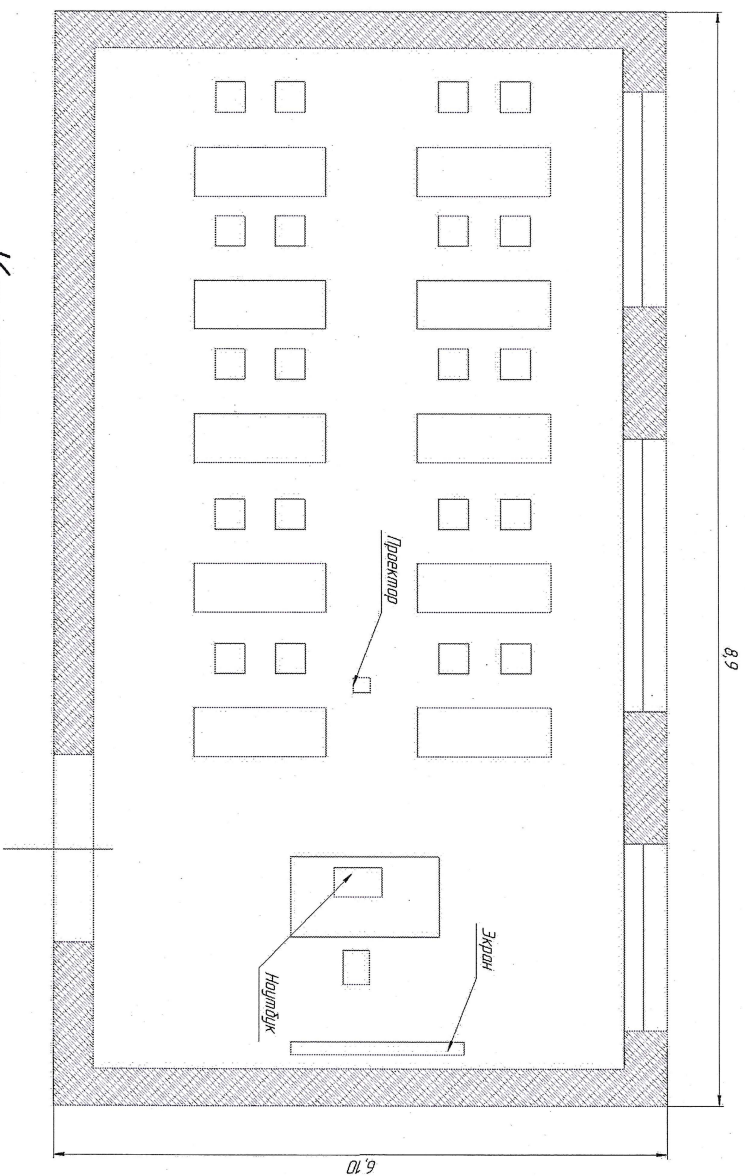


*Комната
экспертов, брифинг зона*



Директор СТИ НИТУ «МИСИС»

А.В. Бова

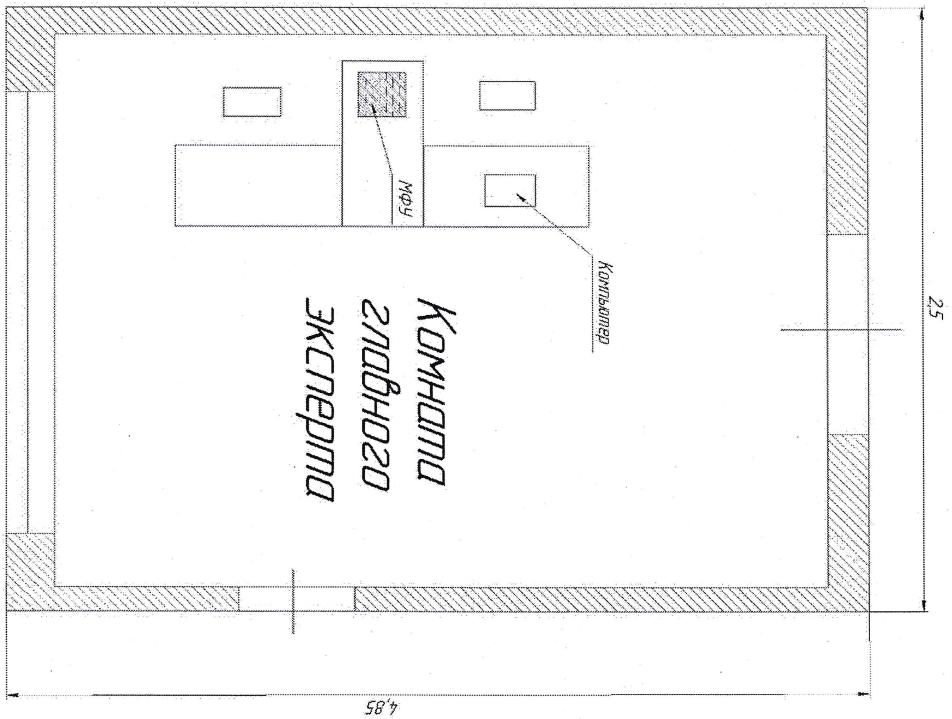

Директор СТИ НИТУ МИСиС



А.В. Боева