


П Л А Н
 нежилого здания, расположенного по адресу: Белгородская обл.,
 г. Старый Оскол, м-н Макренко, За

5 этаж

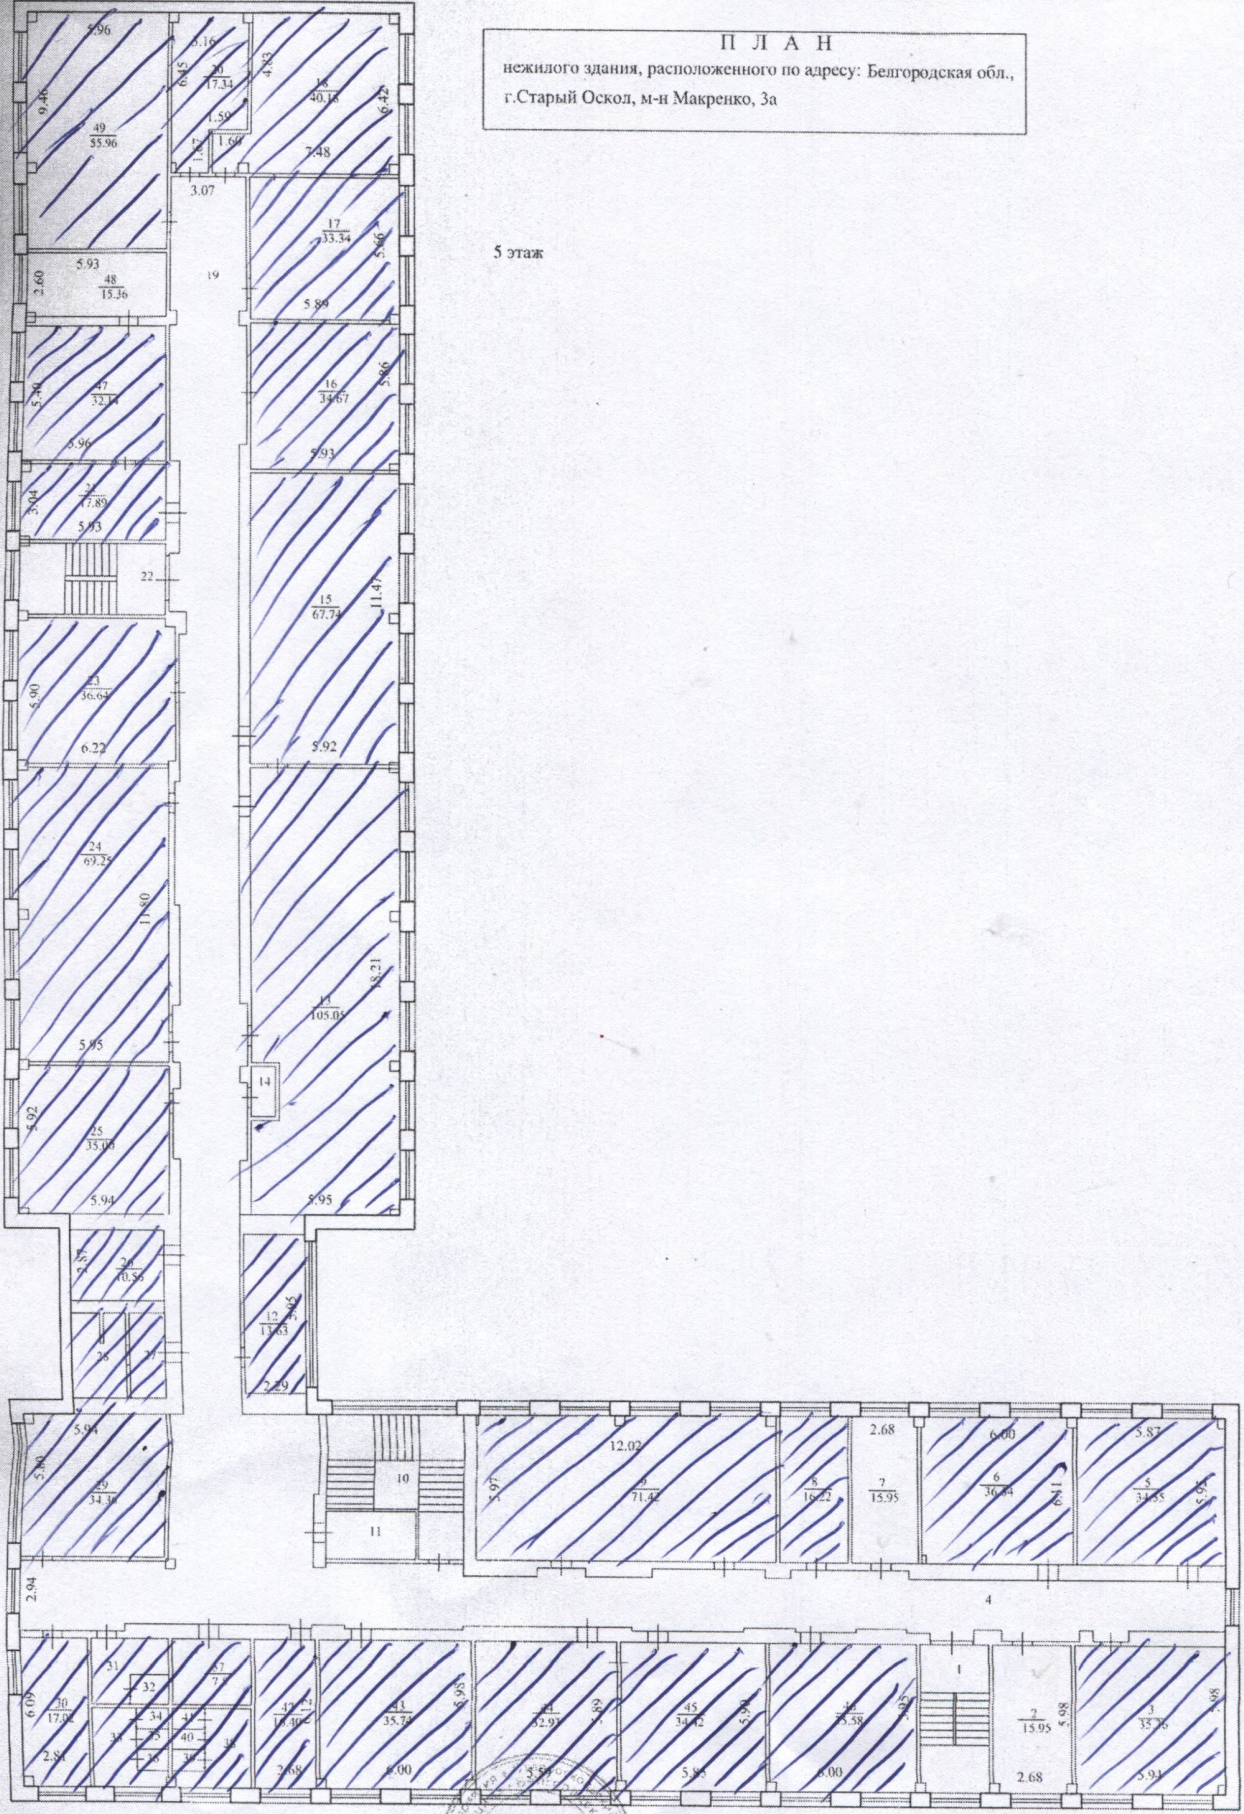

СЪЕМКУ ПРОИЗВЕЛ И ПЛАН СОСТАВИЛ
 выполнил _____ Н.И.Царькова
 проверил _____ А.В.Баслан
 Масштаб 1 : 200

