


П Л А Н

Нежилого здания, расположенного по адресу:
Белгородская обл., г. Старый Оскол, мкр. Макаренко д 406

П О Д В О Л

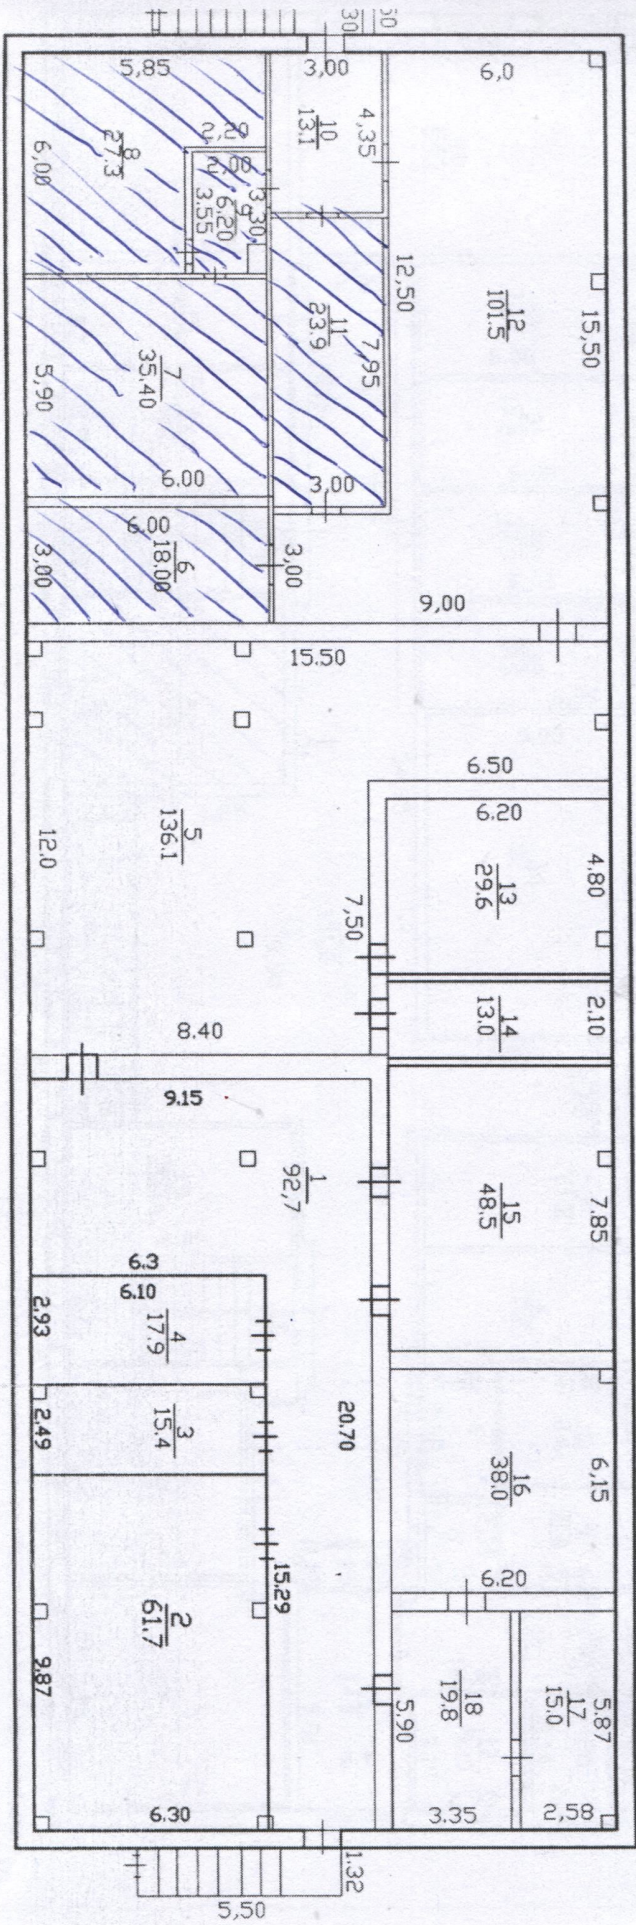

СЪЕМКУ ПРОИЗВЕЛ И ПЛАН СОСТАВИЛ

техник Л.Н. Татарникова
 проверил О.Н. Ганненко


Масштаб 1 : 200

П Л А Н

Нежилого здания, расположенного по адресу:
Белгородская обл., г. Старый Оскол, мкр. Макаренко д 406

6,26

1 Э Т О Ж

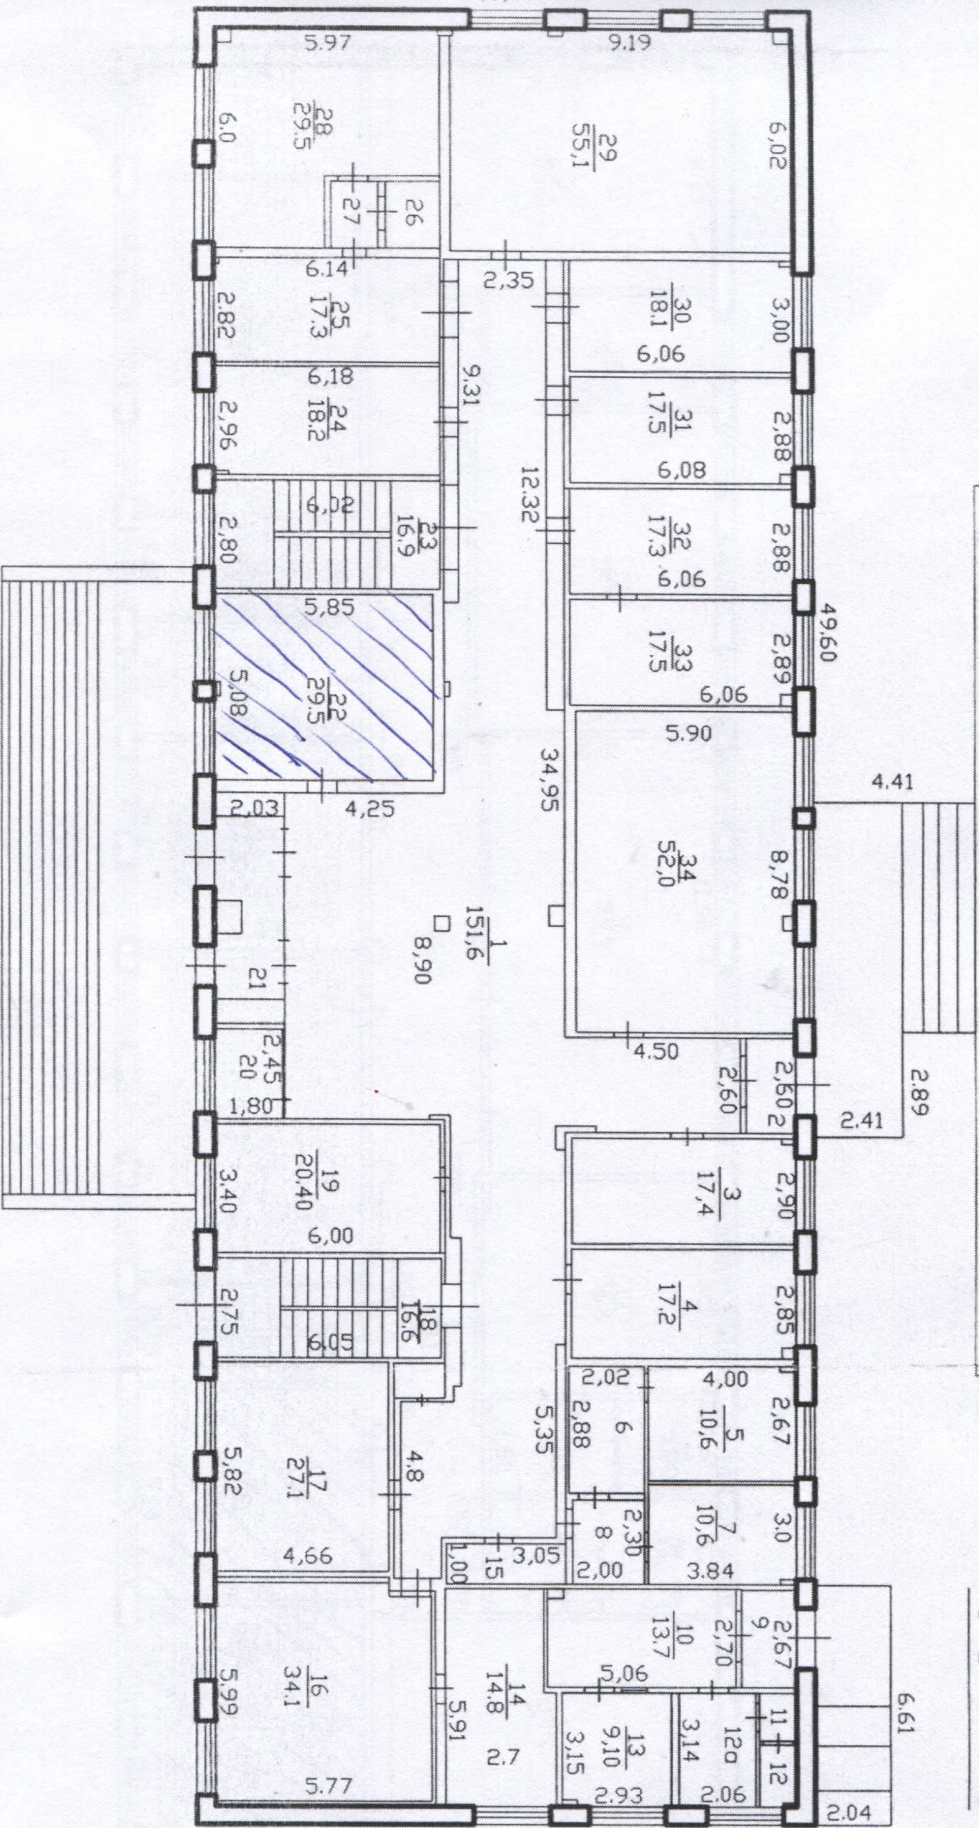


СЪЕМКУ ПРОИЗВЕД И РЪАН СОСТАВИЛ

техник Л.Н.Татарина
проверил О.Н.Ганненко

Масштаб 1 : 200

П Л А Н

Нежилого здания, расположенного по адресу:
Белгородская обл., г. Старый Оскол, мкр. Макаренко д. 40Б

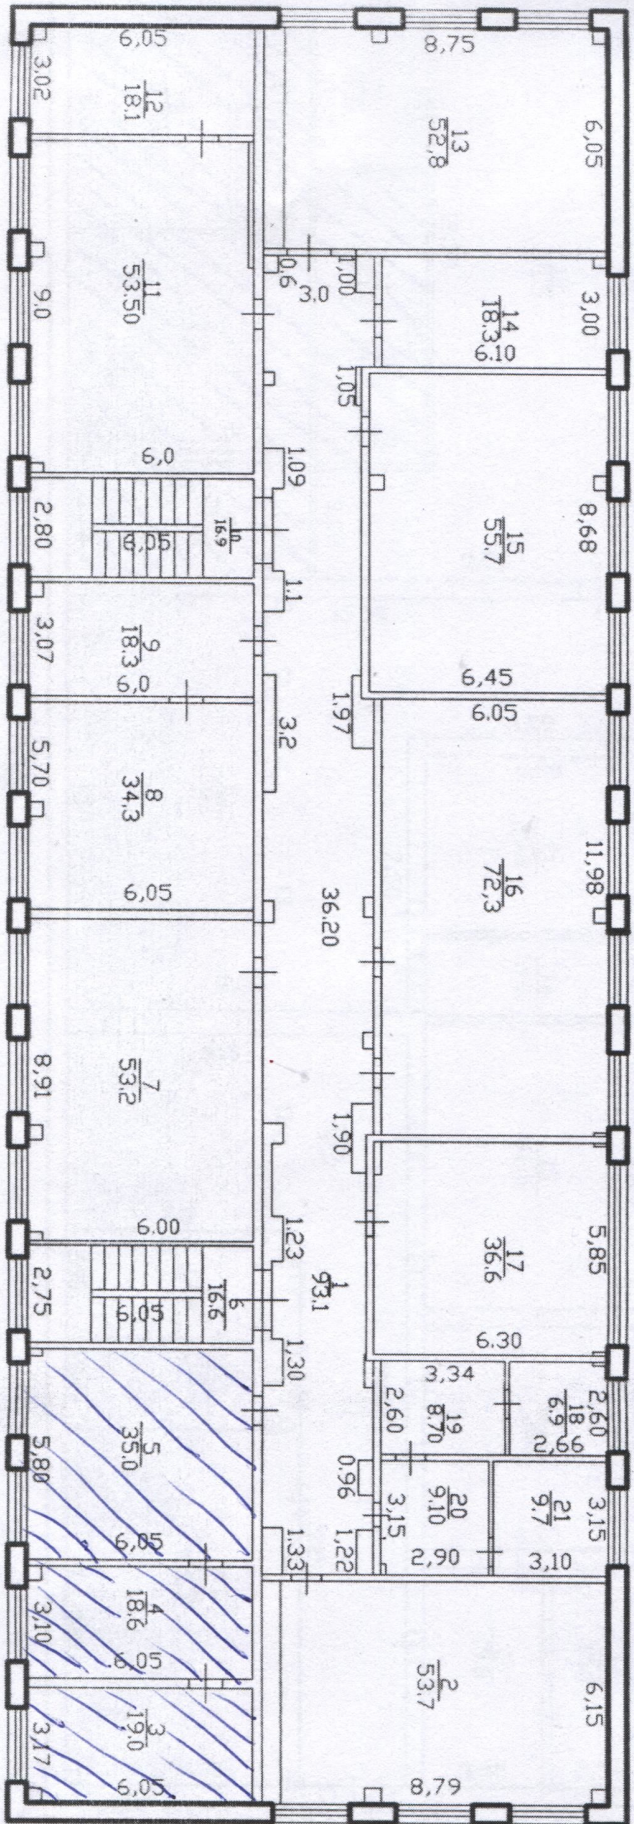

4 Э Т О Ж

СЪЕМКУ ПРОИЗВЕЛ И ПЛАН СОСТАВИЛ

ТЕХНИК _____ Л.Н.Татарина
 проверил _____ О.Н.Ганненко

Масштаб 1 : 200